



PLANTA DE COBERTURA
ESCALA 1/50

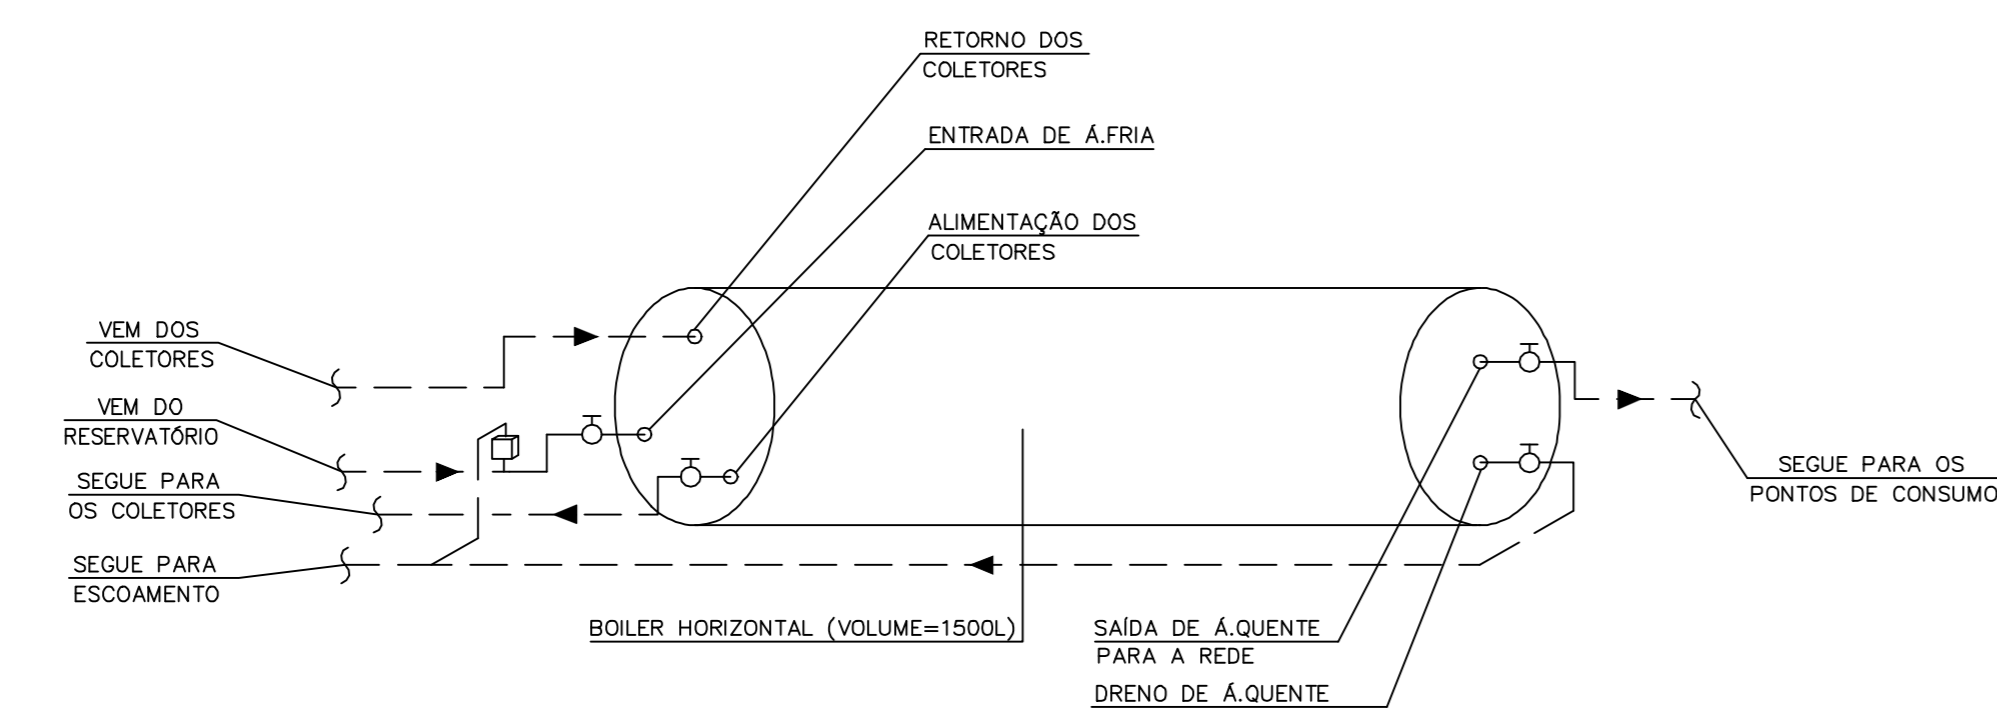

DETALHE GÊNÉRICO DAS LIGAÇÕES DO BOILER
SEM ESCALA

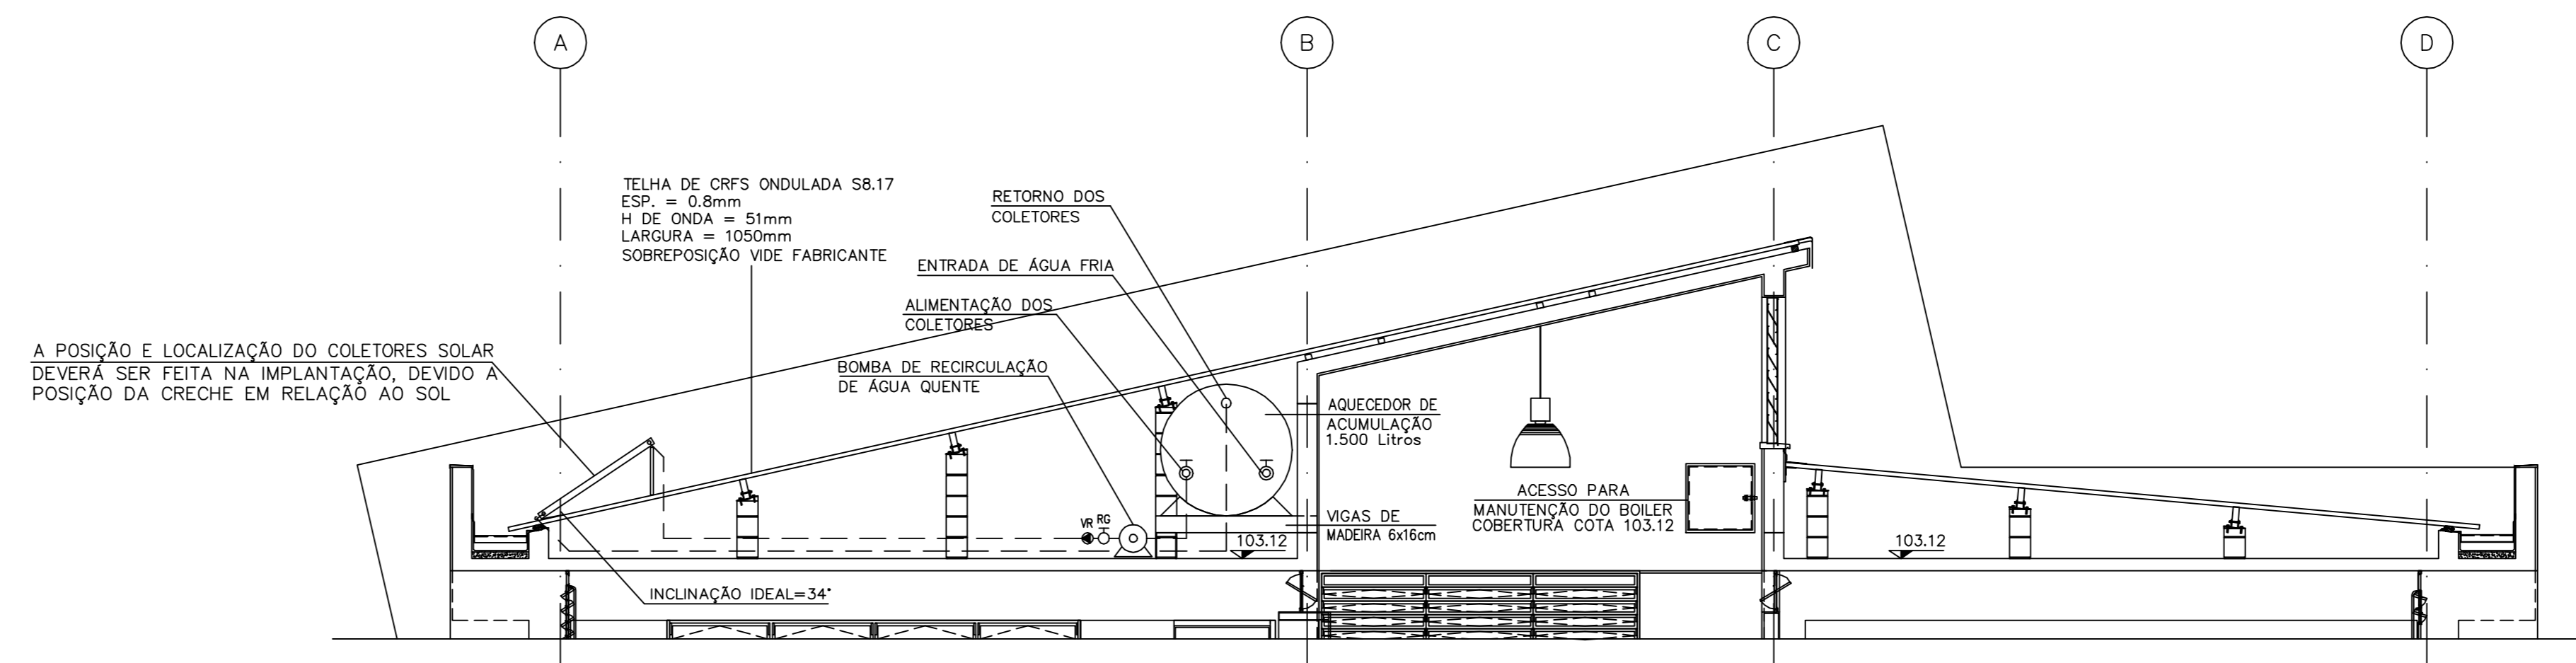

CORTE GÊNÉRICO DAS LIGAÇÕES DO BOILER
SEM ESCALA

CD	QR	ESP	DATA	PROJETO	REVISÃO
01	01	03/18			
02	01	03/18			
MODIFICAÇÕES	APROVADO	DATA	APROVADO	DATA	OBSERVAÇÕES	DESENHOS DE REFERÊNCIA	N.	APROVADO	DATA



RESPONSÁVEL PELA IMPLANTAÇÃO DO PROJETO:
apiacás arquitetos
ARQUITETOS: ANDRÉ FELIX, PEDRO BARROS, AGATA KUBINA
E CONSULTOR JARDIM 442 C/AV. SÉCULA BUARQUE 157-02033-001 SÃO PAULO
WWW.APIACASARQUITETOS.COM.BR
RESPONSÁVEL TÉCNICO: PEDRO ANDRÉ DE BARROS - CAU Nº482385-0

PAD CR-1		302	
FUNDAÇÃO PARA O DESENVOLVIMENTO DA EDUCAÇÃO - FDE			
ESCOLA - NOME/LOCAL	TERRENO JD PAULISTA / SANTA CRUZ DO RIO PARDO - SP	COORDENADAS	11 21 0 14 6 7
INTERVENÇÃO	OBRA NOVA DE CRECHE	Nº LOTES	01
ETAPA/ÁREA TÉCNICA	PROJETO EXECUTIVO DE HIDRÁULICA	DATA	MAR/2015
CONTEÚDO	PLANTA DE COBERTURA	ESCALA	1/50
		FOLHA	03/05
		RECIBO	00